


Схема розташування земельної ділянки у планувальній структурі території територіальної громади

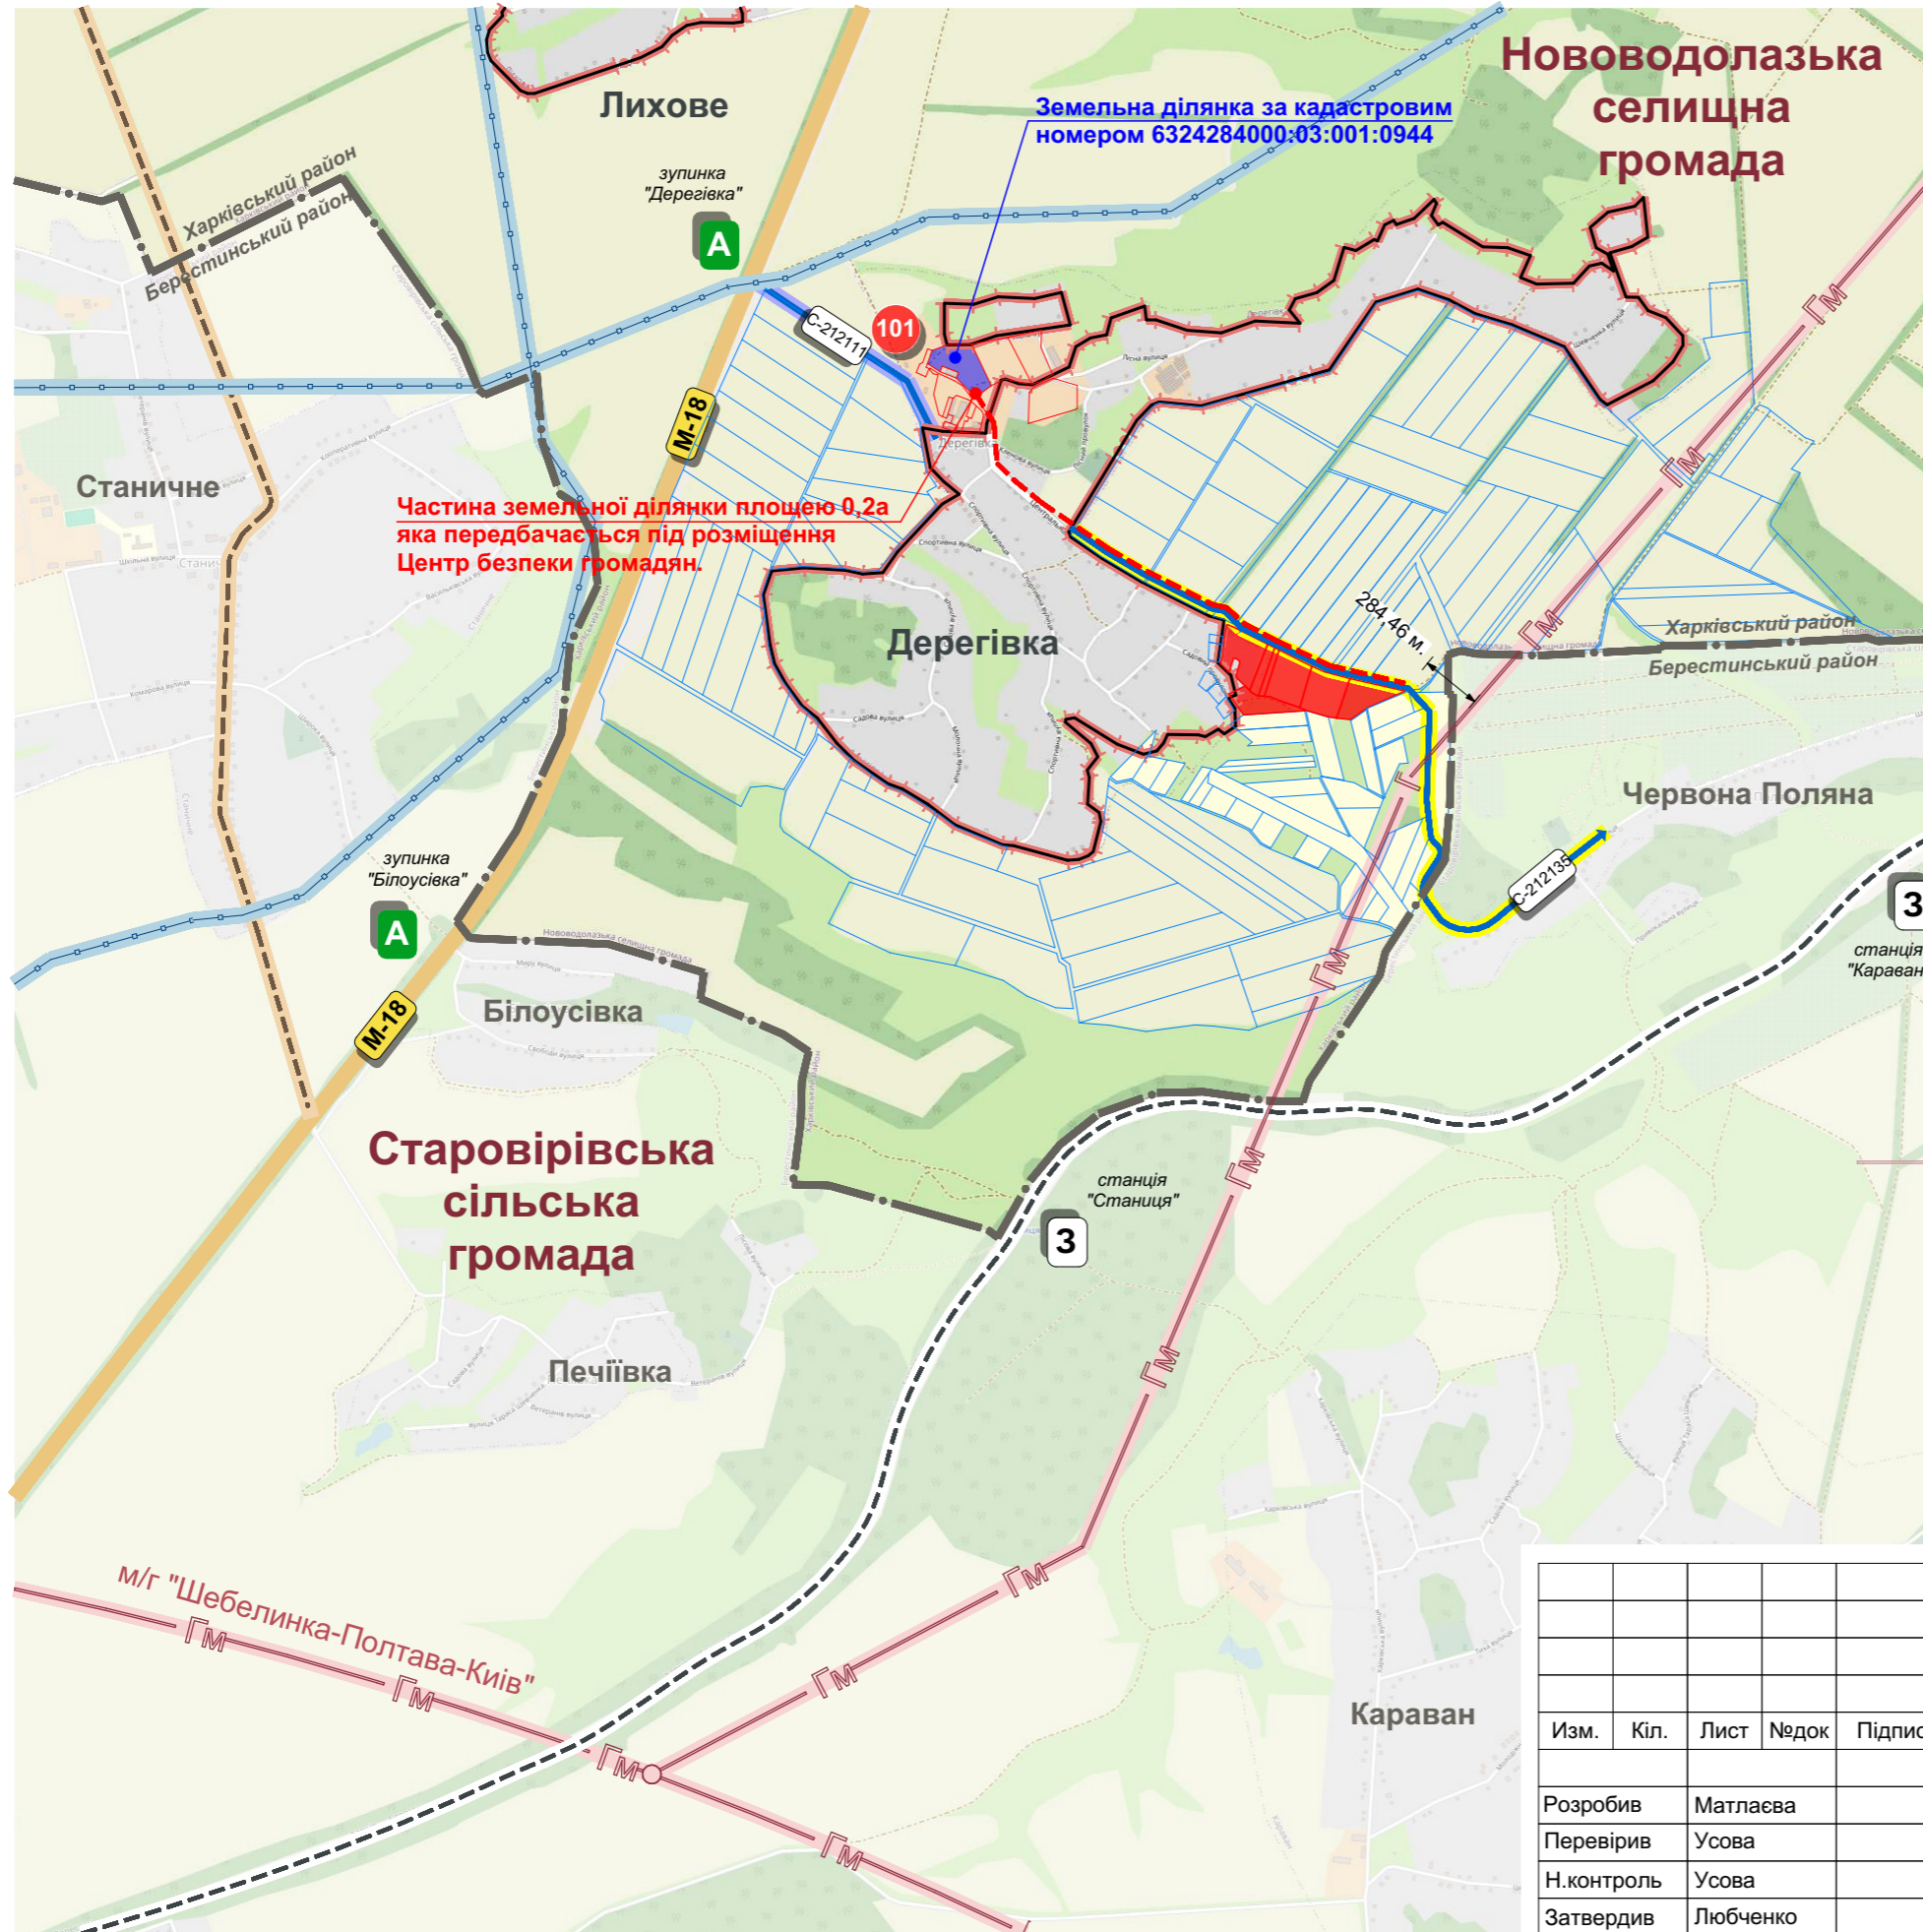

- Умовні позначення:**
- межа району, громади
 - межа населеного пункту
 - межа території, що проектується
 - земельна ділянка за кадастровим номером 6324284000:03:001:0944
 - частина земельної ділянки площею 0,2а, яка передбачається під розміщення Центр безпеки громадян.
 - територія сільськогосподарського призначення
 - територія житлової садибної забудови
 - територія зелених насаджень загального користування
 - автомобільний шлях міжнародного значення Харків-Сімферополь-Алушта-Ялта
 - автомобільна дорога місцевого значення (згідно схеми планування території Харківської області)
 - автодорога загального користування місцевого значення під'їзд до села Дерезівка С-212111 (1 км)
 - автодорога загального користування місцевого значення під'їзд до села Червона Поляна С-212135 (4,5 км)
 - залізниця
 - магістральний газопровід "Шебелинка-Полтава-Київ"
 - ЛЕП
 - центр безпеки громадян
 - маршрут пожежних машин
 - зупинка громадського автотранспорту (автобусна)
 - залізнична станція

						Замовник: Нововолодазька селищна рада			
						Детальний план території для розміщення сонячної електростанції за межами населених пунктів поблизу села Дерезівка на території Нововолодазької селищної територіальної громади Харківського району Харківської області			
Изм.	Кіл.	Лист	Недок	Підпис	Дата	ДЕТАЛЬНИЙ ПЛАН ТЕРИТОРІЇ	Стадія	Аркуш	Аркушів
Розробив		Матлаєва					ДПТ	1	8
Перевірив		Усова							
Н.контроль		Усова							
Затвердив		Любченко				Схема розташування земельної ділянки у планувальній структурі території територіальної громади	ПП "ДОМІНІОН ХАРКІВ"		