


Проектний план та схема проектних обмежень у використанні земель поєднана зі схемою транспортної мобільності та інфраструктури, з планом червоних ліній та кресленнями поперечних профілів вулиць

М 1:1000

Експлікація запроєктованих будівель та споруд:

1. Сектори з фотоелектричними модулями
2. Інвертори
3. Комплектна трансформаторна підстанція (КТП)
4. РП (Розподільчий пункт) для загального збору потужності (РП-10 кВ) з комерційним вузлом обліку
5. Пост автоматизованого керування СЕС контейнерного типу
6. Технологічний блок-контейнер
7. Майданчик тимчасового зберігання відпрацьованих панелей
8. Майданчик для розміщення контейнерів для збирання твердих побутових відходів
9. Автостоянка з велопарковкою
10. Пожежні резервуари
11. Мобільна туалетна кабіна (біотуалет)

Схема зонування

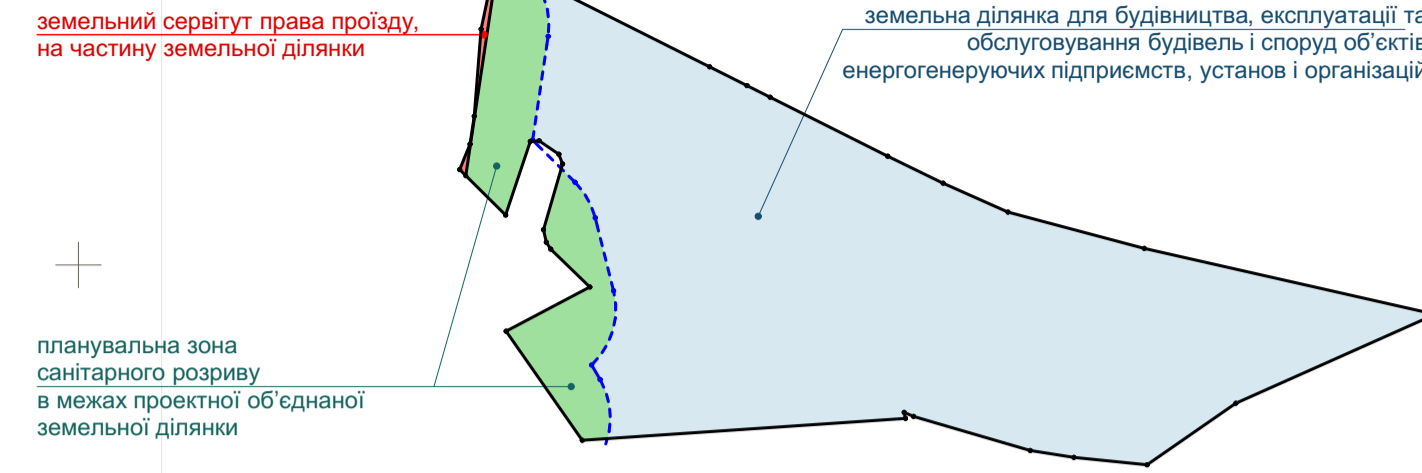


Ситуаційна схема



Умовні позначення:

- існуючий стан, проектний стан
- — — — — - межа населеного пункту
- — — — — - межа території, що проектується
- — — — — - межі земельних ділянок занесених до бази ДЗК
- — — — — - межа земельної ділянки для будівництва, експлуатації та обслуговування будівель і споруд об'єктів енергогенеруючих підприємств, установ і організацій
- — — — — - земельний сервітут права проїзду, на частину земельної ділянки
- — — — — - територія сільськогосподарського призначення
- — — — — - територія житлової садибної забудови
- — — — — - межа зонування території (зона будівель і споруд об'єктів енергогенеруючих підприємств, установ і організацій та зона зелених насаджень спецпризначення)
- — — — — - планувальна зона санітарного розриву
- — — — — - червоні лінії вулиць
- — — — — - вулично дорожня мережа з твердим покриттям
- — — — — - вулично дорожня мережа без твердого покриття
- — — — — - напрямок руху транспорту
- P - автостоянка автотранспорту
- P - автостоянка автотранспорту для людей з інвалідністю
- — — — — - зелені насадження
- — — — — - територія зелених насаджень обмеженого користування
- — — — — - територія зелених насаджень спецпризначення
- — — — — - житлові будівлі та споруди садибного типу
- — — — — - фотоелектричні модулі та інвертори
- — — — — - споруда інженерного призначення
- — — — — - підземні споруди
- PR - пожежний резервуар
- — — — — - повітряна лінія електропостачання 10 кВ (охоронна зона 10,0м в обидві сторони)
- — — — — - повітряна лінія електропостачання 0,4 кВ (охоронна зона 2,0м в обидві сторони)
- — — — — - мережа газопостачання низького тиску (охоронна зона 2,0м в обидві сторони)
- — — — — - комплектна трансформаторна електростанція (охоронна зона 3,0м за периметром)
- — — — — - РП (Розподільчий пункт) для загального збору потужності (РП-10 кВ) з комерційним вузлом обліку
- — — — — - межа санітарного розриву 50 м від об'єктів енергетики (СЕС) до житлової забудови

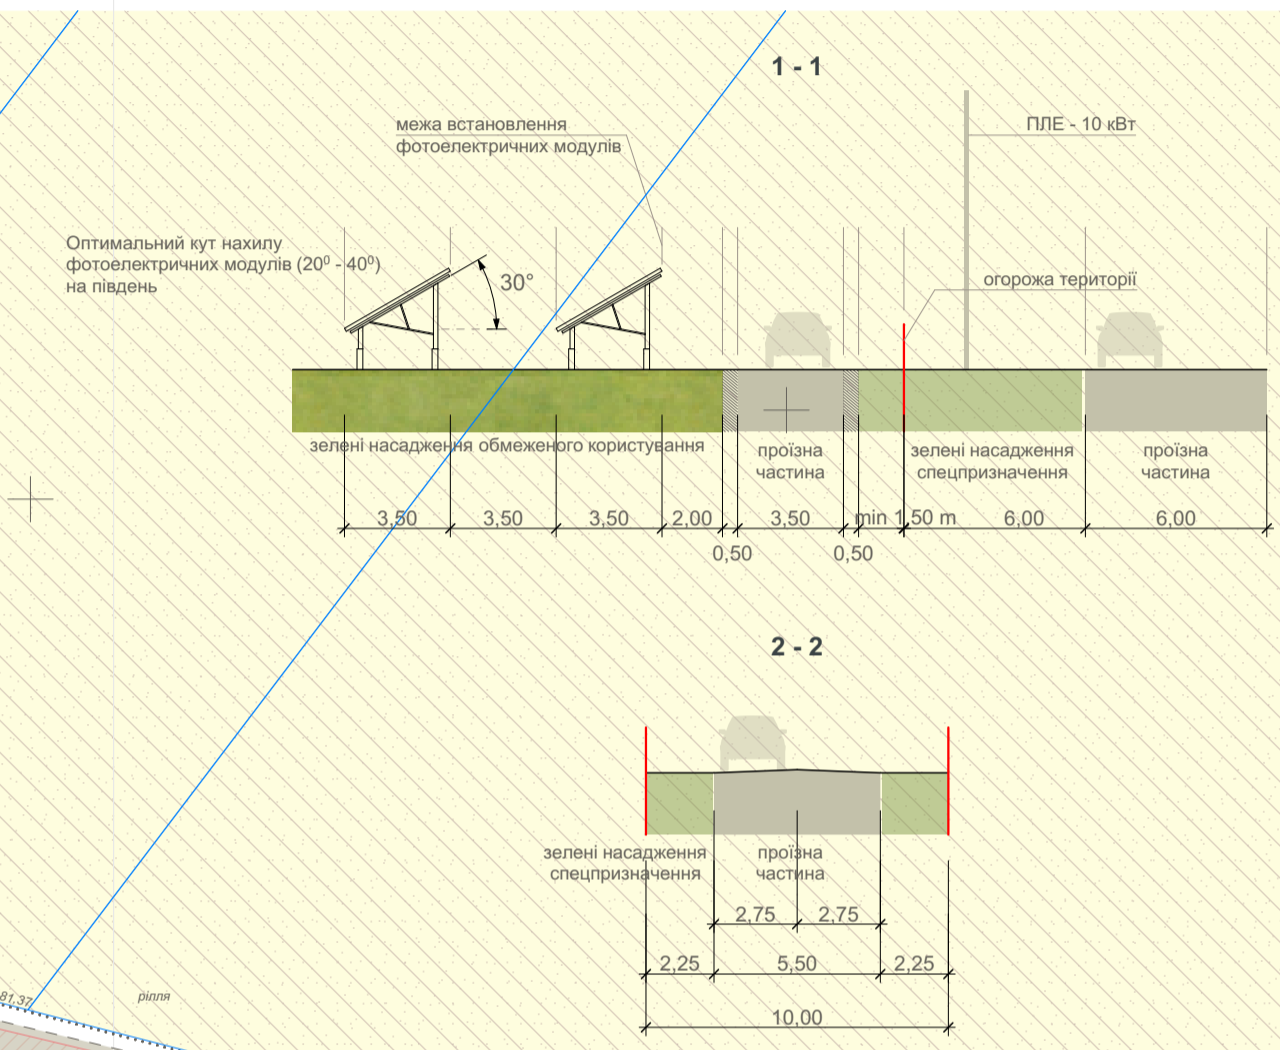

Замовник: Новоодолазька селищна рада					
Детальний план території для розміщення сонячної електростанції за межами населених пунктів поблизу села Деревієвка на території Новоодолазької селищної територіальної громади Харківського району Харківської області					
Изм.	Кіл.	Лист	Надок	Підпис	Дата
Розробив	Матяєва	ДЕТАЛЬНИЙ ПЛАН ТЕРИТОРІЇ			
Перевірив	Усова	ДПТ	Аркуш	Аркушів	
Н.контроль	Усова		3	8	
Затвердив	Любченко	Проектний план та схема проектних обмежень у використанні земель поєднана зі схемою транспортної мобільності та інфраструктури, з планом червоних ліній та кресленнями поперечних профілів вулиць			
ПП "ДОМІНІОН ХАРКІВ"					